

ΕΦΗΜΕΡΙΣ ΤΗΣ ΚΥΒΕΡΝΗΣΕΩΣ
ΤΗΣ ΕΛΛΗΝΙΚΗΣ ΔΗΜΟΚΡΑΤΙΑΣ

ΕΝ ΑΘΗΝΑΙΣ ΤΗ, 12 ΑΠΡΙΛΙΟΥ 1982 | ΤΕΥΧΟΣ ΤΕΤΑΡΤΟΝ | ΑΡΙΘΜΟΣ ΦΥΛΛΟΥ 205

ΠΕΡΙΕΧΟΜΕΝΑ

ΑΠΑΛΛΟΤΡΙΩΣΕΙΣ
ΑΠΟΦΑΣΕΙΣ

ΑΠΑΛΛΟΤΡΙΩΣΕΙΣ
ΑΠΟΦΑΣΕΙΣ

Αριθ. Δ. 1395/357 (1)

Αναγκαστική απαλλοτρίωση ακινήτων για τη σύσταση δουλείας προς κατασκευή του 2ου τμήματος του Κεντρικού Αποχετευτικού Αγωγού Θεσ/νίκης.

ΟΙ ΥΠΟΥΡΓΟΙ
ΟΙΚΟΝΟΜΙΚΩΝ ΚΑΙ ΔΗΜΟΣΙΩΝ ΕΡΓΩΝ

Έχοντες υπόψη:

1. Τις διατάξεις του Ν. Δ/τος 797/71 «περί αναγκαστικών απαλλοτριώσεων» σε συνδυασμό με τις διατάξεις του Β. Δ/τος αριθ. 139/71 «περί της αρμοδιότητος των Νομαρχών προς κήρυξιν αναγκαστικών τινων απαλλοτριώσεων».

2. Τις διατάξεις του άρθρου 16 του Ν. Δ/τος 787/70 «περί συστάσεως Οργανισμού Αποχετεύσεως της περιοχής Θεσ/νίκης».

3. Την αριθ. Δ.7270/1715/21.12.81 κοινή απόφαση του Πρωθυπουργού και Υπουργού των Οικονομικών (Φ.Ε.Κ. 776/23.12.81 τ. Β') αναφορικά με την ανάθεση αρμοδιοτήτων στους Υφυπουργούς Οικονομικών, αποφασίζουμε:

Κηρύσσουμε την αναγκαστική απαλλοτρίωση λόγω δημόσιας ωφέλειας και ειδικότερα για τη σύσταση δουλείας προς κατασκευή του 2ου τμήματος του Κεντρικού Αποχετευτικού αγωγού Θεσ/νίκης, εκτάσεως εμβαδού 2.980,10 τ. μέτρων, που εικονίζεται με τους αριθμούς 1—57 στα από μηνός Ιανουαρίου 1982 κτηματολογικά διαγράμματα με αριθμούς σχεδίου Θ.006, Θ.007, Θ.008 και Θ.009 και στον υπό την αυτή ημερομηνία κτηματολογικό πίνακα του Μηχανικού Αθ. Παπανακλή θεωρημένα από το Γεν. Δ/ντή του Ο.Α.Θ. Ολύμπιο Πετράκη. Στην ανωτέρω έκταση δεν περιλαμβάνονται τα ακίνητα που φέρονται με τους αριθμούς 5, 6, 47 και 52 στα σχετικά κτηματολογικά στοιχεία.

Το περιεχόμενο της δουλείας συνίσταται στο δικαίωμα διανοίξεως σήραγγος, χρησιμοποιήσεως, επισκέψεως και συντηρήσεως αυτής σε βάθος κάτω των έξι μέτρων και χωρίς προσβολή της επιφανείας του εδάφους, καθώς και στην απαγόρευση: 1) ανεγέρσεως οιουδήποτε κτίσματος ύψους μεγαλυτέρου των τριών ορόφων και βάθους μεγαλυτέρου των έξι μέτρων και 2) διανοίξεως φρέατος, τάφρου ή ορύγματος βάθους μεγαλυτέρου των έξι μέτρων και της εμπήξεως πασσάλων ή άλλων αντικειμένων σε βάθος μεγαλύτερο των έξι μέτρων.

Στην έκταση που απαλλοτριώνεται προβάλλουν δικαιώματα κυριότητος οι Ιωάννης Τσέμπουρης, Σοφία χήρα Σαββίδου, Γρηγόριος Σιώνης και άλλοι.

Η απαλλοτρίωση κηρύσσεται υπέρ του Οργανισμού Αποχετεύσεως Θεσ/νίκης (Ο.Α.Θ.) και με δαπάνη του (που θα αντιμετωπιστεί από τις πιστώσεις για έργα δημοσίων επενδύσεων, αρμοδιότητος του Υπουργείου Δημοσίων Έργων (έργο αριθ. 7876001 της ΣΑΕ 8276/1/1982).

Η απόφαση αυτή να δημοσιευθεί στην Εφημερίδα της Κυβερνήσεως.

Αθήναι, 17 Μαρτίου 1982

ΟΙ ΥΠΟΥΡΓΟΙ

ΥΦΥΠΟΥΡΓΟΣ ΟΙΚΟΝΟΜΙΚΩΝ — ΔΗΜΟΣΙΩΝ ΕΡΓΩΝ

ΔΗΜ. ΔΗΜΟΣΘΕΝΟΠΟΥΛΟΣ — ΑΠ. - ΑΘ. ΤΣΟΧΑΤΖΟΠΟΥΛΟΣ

Ἀριθ. 111 (2)

Κήρυξη ὡς ἀναδασωτέας ἐκτάσεως 3720 τ.μ. στὴ θέση «Ἅγιος Γεώργιος» τῆς Κοινότητας Μαλακάσας.

Ο ΝΟΜΑΡΧΗΣ ΑΤΤΙΚΗΣ
ΔΙΑΜΕΡΙΣΜΑ ΑΝΑΤΟΛΙΚΗΣ ΑΤΤΙΚΗΣ

Ἔχοντας ὑπόψη:

1. Τὸ ἄρθρο 117 παρ. 3 τοῦ Συντάγματος.
2. Τὶς περὶ διοικητικῆς ἀποκεντρώσεως διατάξεως.
3. Τὶς διατάξεις τοῦ Ν. 998/79 «περὶ προστασίας τῶν δασῶν καὶ τῶν δασικῶν ἐν γένει ἐκτάσεων τῆς Χώρας» καὶ συγκεκριμένα:
   α. τοῦ ἄρθρου 41 παρ. 1.
   β. τοῦ ἄρθρου 38 παρ. 1.
4. Τὴ Δ/γὴ τοῦ Ὑπουργείου Γεωργίας: 160417/1180/8.7.1980 «περὶ ὁδηγιῶν γιὰ τὶς ἀναδασωτέες ἐκτάσεις».
5. Τὴν 5614/81/14.1.82 πρόταση τοῦ ἁρμοδίου Δασαρχείου Καπ/τίου περὶ κηρύξεως ἀναδασωτέας, τῆς ἀναφερομένης στὸ θέμα ἐκτάσεως, ἀποφασίζουμε:

Κηρύσσουμε ἀναδασωτέα, μὲ σκοπὸ τὴν ἐπαναδημιουργία καὶ διατήρηση τῆς δασικῆς βλαστήσεως ποὺ καταστράφηκε ἀπὸ ἀλλαγὴ χρήσεως τὴ δημόσια δασικὴ ἔκταση τριῶν χιλιάδων ἑπτακοσίων εἴκοσι (3.720) τ.μ. ποὺ βρίσκεται στὴ θέση Ἅγιος Γεώργιος τῆς Κοινότητας Μαλακάσας. ἀπὸ τὰ στοιχεῖα ΑΒΓΔΑ, ὅπως φαίνεται στὸ συνημμένο διάγραμμα, τὸ ὁποῖο ἀποτελεῖ ἀναπόσπαστο μέρος τῆς ἀποφάσεως αὐτῆς καὶ ἔχει ὅρια:

Ἀνατολικά: Μὲ καταληφθεῖσα ὑπὸ τοῦ ἰδίου ἔκταση 10.500 τ.μ.

Δυτικά: Μὲ δάσος.

Βόρια: Μὲ δάσος.

Νότια: Μὲ δάσος.

Ἡ ἀπόφαση αὐτὴ νὰ δημοσιευθεῖ στὴν Ἐφημερίδα τῆς Κυβερνήσεως.

Ἀγ. Παρασκευή, 19 Μαρτίου 1982

Ἡ Νομαρχῶν Διευθυντὴς
ΓΑΡ. ΓΥΦΤΑΚΗ

'Αριθ. 100 (3)

Κήρυξη ώς άναδασωτέας εκτάσεως 3268 τ.μ. στή θέση 'Αμυγδαλέζα τής Κοινότητας Σταμάτας.

Ο ΝΟΜΑΡΧΗΣ ΑΤΤΙΚΗΣ
ΔΙΑΜΕΡΙΣΜΑ ΑΝΑΤΟΛΙΚΗΣ ΑΤΤΙΚΗΣ

Έχοντας ύπόψη:

1. Τό άρθρο 117 παρ. 3 τού Συντάγματος.
2. Τίς περί διοικητικής άποκεντρώσεως διατάξεις.
3. Τίς διατάξεις τού Ν. 998/79 «περί προστασίας τών δασών καί τών δασικών έν γένει εκτάσεων τής Χώρας» καί συγκεκριμένα: α) τού άρθρου 41 παρ. 1 καί β) τού άρθρου 38 παρ. 1.
4. Τή Δ/γή τού Υπουργείου Γεωργίας 160417/1180/8.7.1980 «περί όδηγιών γιά τίς άναδασωτέες εκτάσεις».
5. Τή 10339/18.12.81 πρόταση τού άρμοδίου Δασαρχείου Πεντέλης, περί κηρύξεως άναδασωτέας, τής άναφερομένης στό θέμα εκτάσεως, άποφασίζουμε:

Κηρύσσουμε άναδασωτέα, μέ σκοπό τήν έπαναδημιουργία καί διατήρηση τής δασικής βλαστήσεως, πού καταστράφηκε άπό άλλαγή χρήσεως, τή δημόσια δασική έκταση τριών χιλιάδων διακοσίων έξήκοντα όκτώ (3.268) τ.μ., πού βρίσκεται στή θέση 'Αμυγδαλέζα τής Κοινότητας Σταμάτας, όπως φαίνεται στό συνημμένο διάγραμμα, τό όποίο άποτελεί άναπόσπαστο μέρος τής άποφάσεως αύτής καί έχει όρια:

'Ανατολικά: Μέ δημόσιο συμπαγές δάσος καί οικία άγνώστων.

Δυτικά: 'Ομοίως.

Βόρεια: 'Ομοίως.

Νότια: 'Ομοίως.

Ή άπόφαση αύτή νά δημοσιευθεί στήν 'Εφημερίδα τής Κυβερνήσεως.

'Αγία Παρασκευή, 19 Μαρτίου 1982

Ή Νομαρχών Διευθυντής
ΓΑΡ. ΓΥΦΤΑΚΗ



Αριθ. 185 (4)

Κήρυξη ὡς ἀναδασωτέας ἐκτάσεως 12710 τ.μ. στὴ θέση Ντρασιὰ τοῦ Δήμου Κορωπίου.

Ο ΝΟΜΑΡΧΗΣ ΑΤΤΙΚΗΣ
ΔΙΑΜΕΡΙΣΜΑ ΑΝΑΤΟΛΙΚΗΣ ΑΤΤΙΚΗΣ

Ἔχοντας ὑπόψη :

1. Τὸ ἄρθρο 117 παρ. 3 τοῦ Συντάγματος.
2. Τὶς περὶ διοικητικῆς ἀποκεντρώσεως διατάξεις.
3. Τὶς διατάξεις τοῦ Ν. 998/79 «περὶ προστασίας τῶν δασῶν καὶ τῶν δασικῶν ἐν γένει ἐκτάσεων τῆς Χώρας» καὶ συγκεκριμένα : α) τοῦ ἄρθρου 41 παρ. 1 καὶ β) τοῦ ἄρθρου 38 παρ. 1.
4. Τὴ Δ/γὴ τοῦ Ὑπουργείου Γεωργίας 160417/1180/ 8.7.1980 «περὶ ὁδηγιῶν γιὰ τὶς ἀναδασωτέες ἐκτάσεις».
5. Τὴ 10701/31.12.81 πρόταση τοῦ ἁρμοδίου Δασαρχείου Πεντέλης, περὶ κηρύξεως ἀναδασωτέας, τῆς ἀναφερομένης στὸ θέμα ἐκτάσεως, ἀποφασίζουμε:

Κηρύσσουμε ἀναδασωτέα, μὲ σκοπὸ τὴν ἐπαναδημιουργία καὶ διατήρηση τῆς δασικῆς βλαστήσεως, ποὺ καταστράφηκε ἀπὸ ἐκχέρσωση, τὴ δημόσια δασικὴ ἔκταση δώδεκα χιλιάδων ἑπτακοσίων δέκα (12.710 τ.μ. ποὺ βρίσκεται στὴ θέση Ντρασιὰ τοῦ Δήμου Κορωπίου, ὅπως φαίνεται στὸ συνημμένο διάγραμμα, τὸ ὁποῖο ἀποτελεῖ ἀναπόσπαστο μέρος τῆς ἀποφάσεως αὐτῆς καὶ ἔχει ὅρια:

Ἀνατολικά: Μὲ δημόσια δασικὴ ἔκταση.

Δυτικά: Ὁμοίως.

Βόρεια: Μὲ Π.Δ.Α. Ἀφῶν Κορωνιὰ καὶ ἀγρό.

Νότια: Μὲ καταληφθεῖσα ἔκταση ὑπὸ Ἰωάννου Παραδάτου.

Ἡ ἀπόφαση αὐτὴ νὰ δημοσιευθεῖ στὴν Ἐφημερίδα τῆς Κυβερνήσεως.

Ἁγία Παρασκευή, 19 Μαρτίου 1982

Ἡ Νομαρχῶν Διευθύντης
ΓΑΡ. ΓΥΦΤΑΚΗ

ΤΟΠΟΓΡΑΦΙΚΟ ΔΙΑΓΡΑΜΜΑ

Κλ. 1:1000

ΠΡΟΣΑΡΤΑΤΑΙ

Ἀριθ. 190 (5)

Κήρυξη ὡς ἀναδασωτέας ἐκτάσεως 10,850 τ.μ. στὴ θέση Προϊλιόπεσι τοῦ Δήμου Κορωπίου.

ΧΟ ΝΟΜΑΡΧΗΣ ΑΤΤΙΚΗΣ
ΔΙΑΜΕΡΙΣΜΑ ΑΝΑΤΟΛΙΚΗΣ ΑΤΤΙΚΗΣ

Ἔχοντας ὑπόψη :

1. Τὸ ἄρθρο 117 παρ. 3 τοῦ Συντάγματος.
2. Τὶς περὶ διοικητικῆς ἀποκεντρώσεως διατάξεις.
3. Τὶς διατάξεις τοῦ Ν. 998/79 «περὶ προστασίας τῶν δασῶν καὶ τῶν δασικῶν ἐν γένει ἐκτάσεων τῆς Χώρας» καὶ συγκεκριμένα : α) τοῦ ἄρθρου 41 παρ. 1 καὶ β) τοῦ ἄρθρου 38 παρ. 1.
4. Τὴ Δ/γὴ τοῦ Ὑπουργείου Γεωργίας 160417/1180/ 8.7.1980 «περὶ ὁδηγιῶν γιὰ τὶς ἀναδασωτέες ἐκτάσεις».
5. Τὴ 10676/31.12.81 πρόταση τοῦ ἁρμοδίου Δασαρχείου Πεντέλης, περὶ κηρύξεως ἀναδασωτέας, τῆς ἀναφερομένης στὸ θέμα ἐκτάσεως, ἀποφασίζουμε:

Κηρύσσουμε ἀναδασωτέα, μὲ σκοπὸ τὴν ἐπαναδημιουργία καὶ διατήρηση τῆς δασικῆς βλαστήσεως, ποὺ καταστράφηκε ἀπὸ ἀλλαγὴ χρήσεως, τὴ δημόσια δασικὴ ἔκταση δέκα χιλιάδων ὀκτακοσίων πενήντα (10.850) τ.μ. ποὺ βρίσκεται στὴ θέση Προϊλιόπεσι τοῦ Δήμου Κορωπίου ὅπως φαίνεται στὸ συνημμένο διάγραμμα, τὸ ὁποῖο ἀποτελεῖ ἀναπόσπαστο μέρος τῆς ἀποφάσεως αὐτῆς καὶ ἔχει ὅρια:

Ἀνατολικά: Μὲ δημόσια δασικὴ ἔκταση.

Δυτικά: Μὲ ἀγρὸ ἰδίου.


Βόρεια: Μὲ δημόσια δασικὴ ἔκταση.

Νότια: Μὲ δημόσια δασικὴ ἔκταση καὶ κατάληψη Παπαμιχάλη.

Ἡ ἀπόφαση αὐτὴ νὰ δημοσιευθεῖ στὴν Ἐφημερίδα τῆς Κυβερνήσεως.

Ἁγία Παρασκευή, 19 Μαρτίου 1982

Ἡ Νομαρχῶν Διευθυντὴς
ΓΑΡ. ΓΥΦΤΑΚΗ

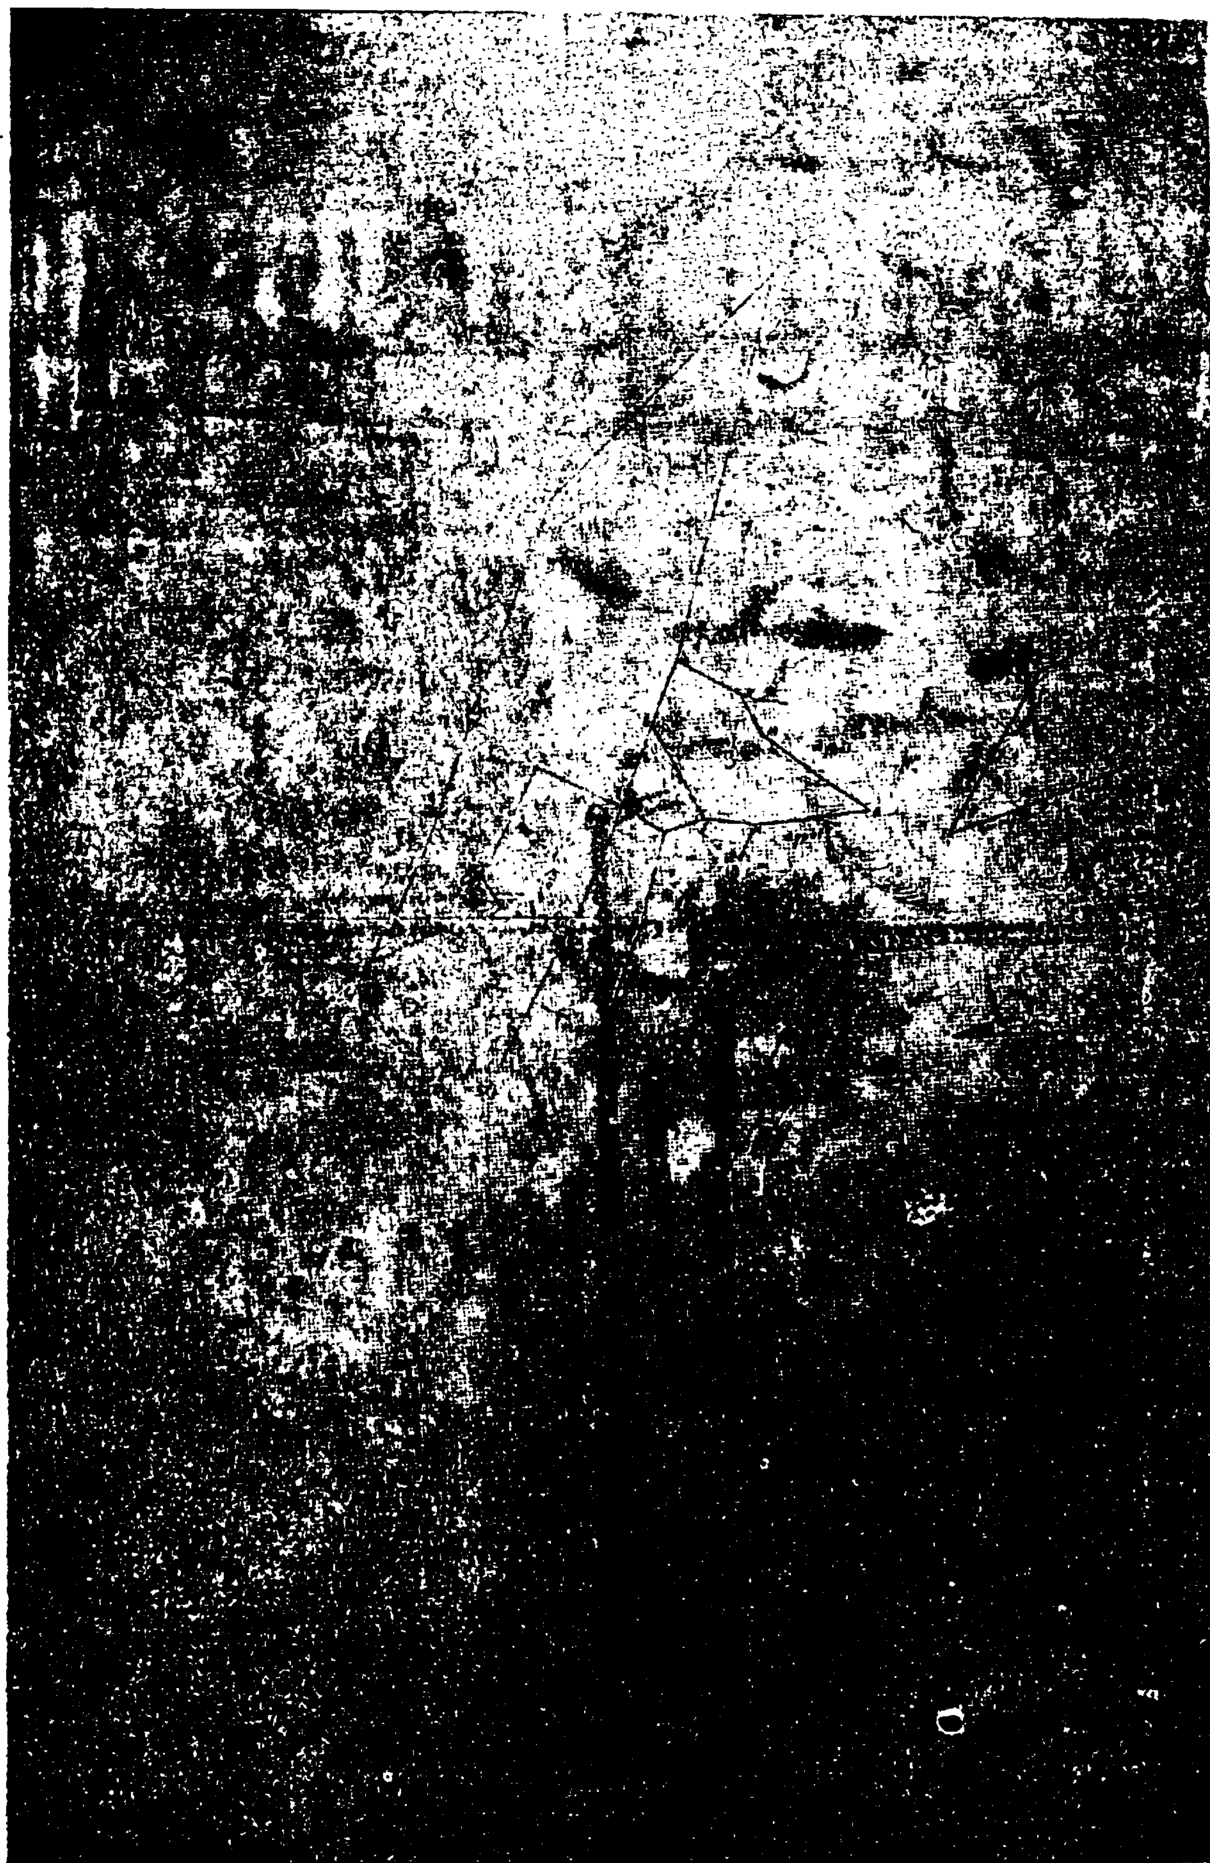

Ἀριθ. 49 (6)

Κήρυξη ὡς ἀναδασωτέας ἐκτάσεως 546 τ.μ. στὴ θέση Ἀμυγδαλέζα τῆς Κοινότητας Σταμάτας.

Ο ΝΟΜΑΡΧΗΣ ΑΤΤΙΚΗΣ
ΔΙΑΜΕΡΙΣΜΑ ΑΝΑΤΟΛΙΚΗΣ ΑΤΤΙΚΗΣ

Ἔχοντας ὑπόψη:

1. Τὸ ἄρθρο 117 παρ. 3 τοῦ Συντάγματος.
2. Τὶς περὶ διοικητικῆς ἀποκεντρώσεως διατάξεις.
3. Τὶς διατάξεις τοῦ Ν. 998/79 «περὶ προστασίας τῶν δασῶν καὶ τῶν δασικῶν ἐν γένει ἐκτάσεων τῆς Χώρας» καὶ συγκεκριμένα: α) τοῦ ἄρθρου 41 παρ. 1 καὶ β) τοῦ ἄρθρου 38 παρ. 1.
4. Τὴ Δ/γὴ τοῦ Ὑπουργείου Γεωργίας 160417/1180/8.7.1980 «περὶ ὁδηγιῶν γιὰ τὶς ἀναδασωτέες ἐκτάσεις».
5. Τὴ 10345/18.12.81 πρόταση τοῦ ἁρμοδίου Δασαρχείου Πεντέλης, περὶ κηρύξεως ἀναδασωτέας, τῆς ἀναφερομένης στὸ θέμα ἐκτάσεως, ἀποφασίζουμε:

Κηρύσσουμε ἀναδασωτέα, μὲ σκοπὸ τὴν ἐπαναδημιουργία καὶ διατήρηση τῆς δασικῆς βλαστήσεως, ποὺ καταστράφηκε ἀπὸ ἀλλαγὴ χρήσεως, τὴ δημόσια δασικὴ ἔκταση πεντακοσίων τεσσαράκοντα ἕξ (546) τ.μ. ποὺ βρίσκεται στὴ θέση Ἀμυγδαλέζα τῆς Κοινότητας Σταμάτας ἀπὸ τὰ στοιχεῖα ΑΒΓΔ ὅπως φαίνεται στὸ συνημμένο διάγραμμα, τὸ ὁποῖο ἀποτελεῖ ἀναπόσπαστο μέρος τῆς ἀποφάσεως αὐτῆς καὶ ἔχει ὅρια:

Ἀνατολικά: Μὲ κλῆρο.

Δυτικά: Μὲ δημόσιο δάσος πεύκης.

Βόρεια: Ὁμοίως.

Νότια: Ὁμοίως.

Ἡ ἀπόφαση αὐτὴ νὰ δημοσιευθεῖ στὴν Ἐφημερίδα τῆς Κυβερνήσεως.

Ἀγία Παρασκευή, 19 Μαρτίου 1982

Η Νομαρχῶν Διευθυντὴς
ΓΑΡ. ΓΥΦΤΑΚΗ



Ἀριθ. 172 (7)

Κήρυξη ὡς ἀναδασωτέας ἐκτάσεως 450 τ.μ. στὴ θέση Σταυρὸς Ἀττικῆς τοῦ Δήμου Παιανίας.

Ο ΝΟΜΑΡΧΗΣ ΑΤΤΙΚΗΣ
ΔΙΑΜΕΡΙΣΜΑ ΑΝΑΤΟΛΙΚΗΣ ΑΤΤΙΚΗΣ

Ἔχοντας ὑπόψη :

1. Τὸ ἄρθρο 117 παρ. 3 τοῦ Συντάγματος.
2. Τὶς περὶ διοικητικῆς ἀποκεντρώσεως διατάξεις.
3. Τὶς διατάξεις τοῦ Ν. 998/79 «περὶ προστασίας τῶν δασῶν καὶ τῶν δασικῶν ἐν γένει ἐκτάσεων τῆς Χώρας» καὶ συγκεκριμένα : α) τοῦ ἄρθρου 41 παρ. 1 καὶ β) τοῦ ἄρθρου 38 παρ. 1.
4. Τὴ Δ/γὴ τοῦ Ὑπουργείου Γεωργίας 160417/1180/8.7.1980 «περὶ ὁδηγιῶν γιὰ τὶς ἀναδασωτέες ἐκτάσεις».
5. Τὴ 10688/31.12.81 πρόταση τοῦ ἁρμοδίου Δασαρχείου Πεντέλης, περὶ κηρύξεως ἀναδασωτέας, τῆς ἀναφερομένης στὸ θέμα ἐκτάσεως, ἀποφασίζουμε:

Κηρύσσουμε ἀναδασωτέα, μὲ σκοπὸ τὴν ἐπαναδημιουργία καὶ διατήρηση τῆς δασικῆς βλαστήσεως, ποὺ καταστράφηκε ἀπὸ ἀλλαγὴ χρήσεως, τὴ δημόσια δασικὴ ἔκταση τετρακοσίων πεντήκοντα (450) τ.μ. ποὺ βρίσκεται στὴ θέση Σταυρὸς Ἀττικῆς τοῦ Δήμου Παιανίας ἀπὸ τὰ στοιχεῖα ΑΒΓΔΑ ὅπως φαίνεται στὸ συνημμένο διάγραμμα, τὸ ὁποῖο ἀποτελεῖ ἀναπόσπαστο μέρος τῆς ἀποφάσεως αὐτῆς καὶ ἔχει ὅρια:

Ἀνατολικά: Μὲ δημόσια δασικὴ ἔκταση.

Δυτικά: Μὲ παραχώρηση γιὰ σχολεῖο καὶ δασικὴ ἔκταση.

Βόρεια: Μὲ παραχωρητήριο.

Νότια: Μὲ δημόσια δασικὴ ἔκταση.

Ἡ ἀπόφαση αὐτὴ νὰ δημοσιευθεῖ στὴν Ἐφημερίδα τῆς Κυβερνήσεως.

Ἁγία Παρασκευή, 19 Μαρτίου 1982

Ἡ Νομαρχῶν Διευθυντὴς
ΓΑΡ. ΓΥΦΤΑΚΗ

ΤΟΠΟΓΡΑΦΙΚΟ ΔΙΑΓΡΑΜΜΑ

ΚΛ. 1:500

= 450μ²

Ἀριθ. 132 (8)

Κήρυξη ὡς ἀναδασωτέας ἐκτάσεως 320 τ.μ. στὴ θέση ΨΩΡΙΛΑ τοῦ Δήμου Ἀχαρνῶν.

Ο ΝΟΜΑΡΧΗΣ ΑΤΤΙΚΗΣ
ΔΙΑΜΕΡΙΣΜΑ ΑΝΑΤ. ΑΤΤΙΚΗΣ

Ἔχοντας ὑπόψη:

1. Τὸ ἄρθρο 117 παρ. 3 τοῦ Συντάγματος.
2. Τὶς περὶ διοικητικῆς ἀποκεντρώσεως διατάξεως.
3. Τὶς διατάξεις τοῦ Ν. 998/79 «περὶ προστασίας τῶν δασῶν καὶ τῶν δασικῶν ἐν γένει ἐκτάσεων τῆς Χώρας» καὶ συγκεκριμένα:
α. τοῦ ἄρθρου 41 παρ. 1
β. τοῦ ἄρθρου 38 παρ. 1.
4. Τὴ Δ/γὴ τοῦ Ὑπουργείου Γεωργίας:
160417/1180/8.7.1980 «περὶ ὁδηγιῶν γιὰ τὶς ἀναδασωτέες ἐκτάσεις».
5. Τὴν 5007/7.1.82 πρόταση τοῦ ἁρμόδιου Δασαρχείου Πάρνηθας περὶ κηρύξεως ἀναδασωτέας, τῆς ἀναφερομένης στὸ θέμα ἐκτάσεως, ἀποφασίζουμε:

Κηρύσουμε ἀναδασωτέα, μὲ σκοπὸ τὴν ἐπαναδημιουργία καὶ διατήρηση τῆς δασικῆς βλαστήσεως ποὺ καταστράφηκε ἀπὸ ἐκχέρσωση τὴν ἰδιωτικὴ δασικὴ ἔκταση τριακοσίων εἴκοσι (320) τ.μ. ποὺ βρίσκεται στὴ θέση ΨΩΡΙΛΑ τοῦ Δήμου Ἀχαρνῶν, ἀπὸ τὰ στοιχεῖα ΑΒΓΔΑ, ὅπως φαίνεται στὸ συνημμένο διάγραμμα, τὸ ὁποῖο ἀποτελεῖ ἀναπόσπαστο μέρος τῆς ἀποφάσεως αὐτῆς καὶ ἔχει ὅρια:

Ἀνατολικά: Μὲ ἀγροτικὴν ὁδὸ εἰς μ. 16
Δυτικά: Μὲ δάσος εἰς μ. 16
Βόρια: Μὲ δάσος εἰς μ. 20
Νότια: Μὲ δάσος εἰς μ. 20.

Ἡ ἀπόφαση αὐτὴ νὰ δημοσιευθεῖ στὴν Ἐφημερίδα τῆς Κυβερνήσεως.


Ἀγ. Παρασκευή, 19 Μαρτίου 1982


Ἡ Νομαρχῶν Διευθυντὴς
ΓΑΡ. ΓΥΦΤΑΚΗ

Πρόχειρον σχεδιάγραμμα

ἐκχερσωθείσης δασικῆς ἐκτάσεως εἰς θέσιν Ψωρίζα τοῦ [illegible] [illegible] Ψωρίζα ἐκχερσωθείσης ὑπό τοῦ Βασιλείου [illegible] μέ στοιχεῖα Α, Β, Γ, Δ, Α ἐμβαδοῦ 0,320 στρ. [illegible] [illegible] ἀπό [illegible] [illegible] κ.λ.π.

ΚΛΙΜΑΞ 1:500

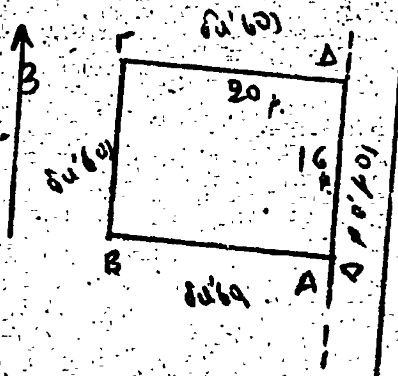

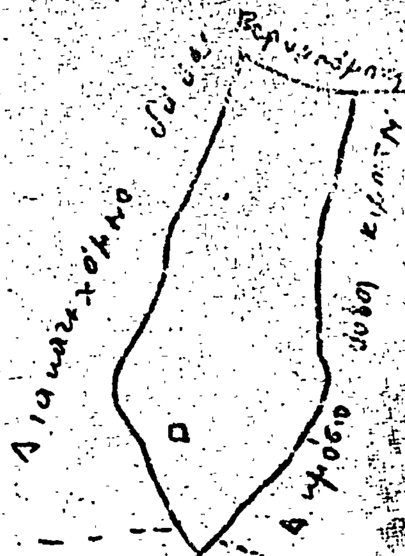

Ἀχαρναί 26-12-81
ὁ σχεδιάσας
[signature]
Ἀθ. Σιούζος
Τεχν. δασοπονίας μέ 6ο βαθμό

ΕΘΕΩΡΗΘΗ
Ἀχαρναί 7 Ἰαν. 1982
Ὁ Δασάρχης Πάρνηθος
[signature]
Γεώργιος [illegible] Μπαρμπίρας
Δασολόγος μέ [illegible] Βαθμό

χάρτης περιοχῆς ψωρίζας μέ κλίμακα 1:25.000
□ = ἐκχερσωθεῖσα ἔκτασις

ΠΡΟΣΑΡΤΑΤΑΙ
Εἰς τὴν ἀριθ. 132/20-1-82
[illegible] Διαμερίσματος
Ἀνατ. Ἀττικῆς
Ο ΔΙΕΥΘΥΝΤΗΣ ΔΑΣΩΝ
[signature]
[stamp]

'Αριθ. 4752 (9)

'Αναγκαστική ἀπαλλοτρίωση ἀκινήτου, περιφέρειας Δήμου 'Ιστιαίας θέση «πρώτη καμάρα» γιὰ τὴ διάνοιξη ἀγροτικοῦ δρόμου καὶ μὲ δαπάνες τοῦ Δήμου Ν. Εὐβοίας.

Ο ΝΟΜΑΡΧΗΣ ΕΥΒΟΙΑΣ

"Εχοντας ὑπόψη:

1. Τίς διατάξεις τῶν ἄρθρων 202 καὶ 203 τοῦ Ν.1065/1980 «περὶ κυρώσεως Δημ. καὶ Κοινοτικοῦ Κώδικα», σὲ συνδυασμὸ μὲ τὶς διατάξεις τοῦ Ν.Δ. 532/70 «περὶ συμπληρώσεως τῶν διατάξεων περὶ διοικητικῆς ἀποκεντρώσεως» καὶ τοῦ ἄρθρου μόνου τοῦ Β.Δ/τος 703/70, σύμφωνα μὲ τὶς ὁποῖες ὁ Νομάρχης εἶναι ἁρμόδιος γιὰ τὴν ἐπικύρωση πράξεων ἀπαλλοτριώσεως ἀδιακρίτως ἀξίας ὡς καὶ τοῦ Π. Δ/τος 22/82.

2. Τὶς διατάξεις τοῦ ἄρθρου 1 τοῦ Ν.Δ/τος 797/71 σὲ συνδυασμὸ μὲ τὶς ὅμοιες τοῦ Β.Δ/τος 139/71 περὶ ἁρμοδιότητας τῶν Νομαρχῶν πρὸς κήρυξη ἀναγκαστικῶν ἀπαλλοτριώσεων.

3. Τὴν ἀριθ. 115/80 ἀπόφαση τοῦ Δ.Σ. 'Ιστιαίας, περὶ ἀναγκαστικῆς ἀπαλλοτριώσεως ἀκινήτου ποὺ βρίσκεται στὴν περιφέρεια τοῦ Δήμου 'Ιστιαίας θέση «πρώτη καμάρα», συνολικῆς ἐκτάσεως 292 μ2 ὅπως περιγράφεται στὸ νομίμως θεωρημένο, ἀπὸ 5.12.80 κτηματολογικὸ διάγραμμα καὶ στὴν ἐκτιμητικὴ ἔκθεση τῆς οἰκείας ἐπιτροπῆς, ὑπὲρ τοῦ Δήμου 'Ιστιαίας καὶ εἰς βάρος τοῦ Εὐσταθίου Ι. Μούτσικα, κατοίκου 'Ιστιαίας, ὁ ὁποῖος φέρεται ὡς ἰδιοκτήτης καὶ ἀναφέρεται στὴν ἀνωτέρω ἀπόφαση τοῦ Δ.Σ.

4. Τὴν ἀπὸ 29.9.80 ἔκθεση τῆς ἐκτιμητικῆς ἐπιτροπῆς τοῦ ἄρθρ. 9 τοῦ ἀπὸ 15.6.55 Β.Δ/τος (ὅπως ἴσχυε πρὶν ἀπὸ τὸ Π. Δ/γμα 270/31) ἀπὸ τὴν ὁποία προκύπτει ὅτι ἡ ἀξία τοῦ ὑπὸ ἀπαλλοτρίωση ἀκινήτου ἀνέρχεται στὸ ποσὸ τῶν τετρακοσίων (400) δρχ. ἀνὰ τετρ. μέτρο ἤτοι σύνολο ποσοῦ δρχ. 116.800.

5. Τὸ ἀπὸ 16.7.81 πρακτικὸ τῆς ἐπιτροπῆς τοῦ ἄρθρ. 203 τοῦ Ν. 1065/80, στὸ ὁποῖο, ἡ ἐπιτροπή, ὁμόφωνα γνωμοδοτεῖ γιὰ τὴν κήρυξη τῆς ἀναγκαστικῆς ἀπαλλοτριώσεως τοῦ ἀνωτέρω ἀκινήτου, λόγω δημοσίας ὠφελείας, διότι θὰ διανοιχθεῖ ἀγροτικὸς δρόμος στὴ θέση αὐτὴ «πρώτη καμάρα» ὁ ὁποῖος εἶναι ἀπαραίτητος γιὰ τὴν ἐξυπηρέτηση τῶν ἀγροτῶν, οἱ ὁποῖοι σήμερα, δὲν μποροῦν νὰ καλλιεργήσουν τὰ κτήματά τους, ποὺ βρίσκονται πίσω ἀπὸ τὴν ἀνωτέρω ὑπὸ ἀπαλλοτρίωση ἔκταση, ἀκώλυτα καὶ διότι ὁ ἀνωτέρω ἀγροτικὸς δρόμος δὲν μπορεῖ νὰ διανοιχθεῖ, χωρὶς νὰ ἀπαλλοτριωθεῖ τὸ ἀνωτέρω ἀκίνητο, ποὺ ἀναφέρεται στὴν ἀπόφαση τοῦ Δ.Σ. 'Ιστιαίας.

6. Τὸ ἀριθ. 16638/81 ἔγγραφό μας, μὲ τὸ ὁποῖο ἔχει κληθεῖ ὁ θιγόμενος φερόμενος ὡς ἰδιοκτήτης Ε. Μπούτσικας γιὰ νὰ ἐκθέσει τὶς ἀπόψεις του, κατ' ἐφαρμογὴ τοῦ ἄρθρ. 20 τοῦ Συντάγματος, ὁ ὁποῖος προσῆλθε τὴν 16.9.81 καὶ ἀφοῦ ἀκούσθηκαν οἱ ἀπόψεις του ἐπεφυλάχτηκε νὰ καταθέσει λεπτομερὲς ὑπόμνημα χωρὶς ὅμως μέχρι σήμερα νὰ καταθέσει ὁτιδήποτε.

7. "Ολα τὰ στοιχεῖα τοῦ οἰκείου φακέλλου.

Σκεφθέντες

'Επειδὴ ἡ ἔκταση ποὺ ζητεῖται (292 μ2) γιὰ ἀπαλλοτρίωση εἶναι πολὺ μικρὴ καὶ δὲν βλάπτει τὸν θιγόμενο, φερόμενο ὡς ἰδιοκτήτη Εὐστ. Μπούτσικα, σὲ σχέση μὲ τὴ δημόσια ὠφέλεια ποὺ θὰ προκύψει μὲ τὴ διάνοιξη τοῦ ἀγροτικοῦ δρόμου πρὸς ἐξυπηρέτηση τῶν ἀγροτῶν, τὰ κτήματα τῶν ὁποίων βρίσκονται πίσω ἀπὸ τὸ τμῆμα αὐτὸ τῆς ὑπὸ ἀπαλλοτρίωση ἐκτάσεως καὶ οἱ ὁποῖοι δὲν μποροῦν νὰ καλλιεργήσουν τὰ κτήματά τους.

'Επειδή, χωρὶς τὴν ἀπαλλοτρίωση τοῦ ἀκινήτου αὐτοῦ, δὲν μπορεῖ νὰ διανοιχθεῖ ὁ ἀγροτικὸς δρόμος ποὺ εἶναι ἀπαραίτητος, ἀποφασίζουμε:

'Επικυρώνουμε τὴν ἀριθ. 115/80 ἀπόφαση τοῦ Δ.Σ. 'Ιστιαίας, περὶ ἀναγκαστικῆς ἀπαλλοτριώσεως ἀκινήτου, συνολικῆς ἐκτάσεως 292 μ2 ὅπως περιγράφεται στὸ νομίμως θεωρημένο, ἀπὸ 5.12.80, κτηματολογικὸ διάγραμμα καὶ στὴν ἐκτιμητικὴ ἔκθεση τῆς οἰκείας ἐπιτροπῆς, βάσει προεκτιμήσεως τῆς δαπάνης ἀποζημιώσεως, ὑπὲρ τοῦ Δήμου 'Ιστιαίας, γιὰ λόγους δημόσιας ὠφέλειας, διότι θὰ διανοιχθεῖ ἀγροτικὸς δρόμος καὶ θὰ ἐξυπηρετηθοῦν οἱ ἀγρότες τῆς περιοχῆς ποὺ θὰ μεταβαίνουν ἀκώλυτα καὶ θὰ καλλιεργοῦν τὰ κτήματά τους ποὺ βρίσκονται πίσω ἀπὸ τὴν ὑπὸ ἀπαλλοτρίωση ἔκταση καὶ εἰς βάρος τοῦ φερομένου ὡς ἰδιοκτήτη Εὐστ. Μπούτσικα, κατοίκου 'Ιστιαίας.

'Η ἀπαλλοτρίωση αὐτὴ κηρύσσεται ὑπὲρ καὶ μὲ δαπάνες τοῦ Δήμου 'Ιστιαίας.

'Η ἀποζημίωση θὰ καταβληθεῖ σύμφωνα μὲ τὶς διατάξεις τοῦ Ν.Δ/τος 797/71 «περὶ ἀναγκαστικῶν ἀπαλλοτριώσεων» χωρὶς νὰ ἀποκλείεται καὶ ὁ καθορισμὸς αὐτῆς μὲ συμβιβασμό.

'Η παροῦσα ἀπόφαση νὰ δημοσιευθεῖ στὴν 'Εφημερίδα τῆς Κυβερνήσεως.

Χαλκίς, 15 Μαρτίου 1982

'Ο Νομαρχῶν Διευθυντὴς
Π. ΛΑΜΠΡΟΠΟΥΛΟΣ

ΑΠΟ ΤΟ ΕΘΝΙΚΟ ΤΥΠΟΓΡΑΦΕΙΟ